PERÍMETRO DE IRRIGAÇÃO JAÍBA - ETAPA I

GLEBA C2 - LAYOUT PARCELAR

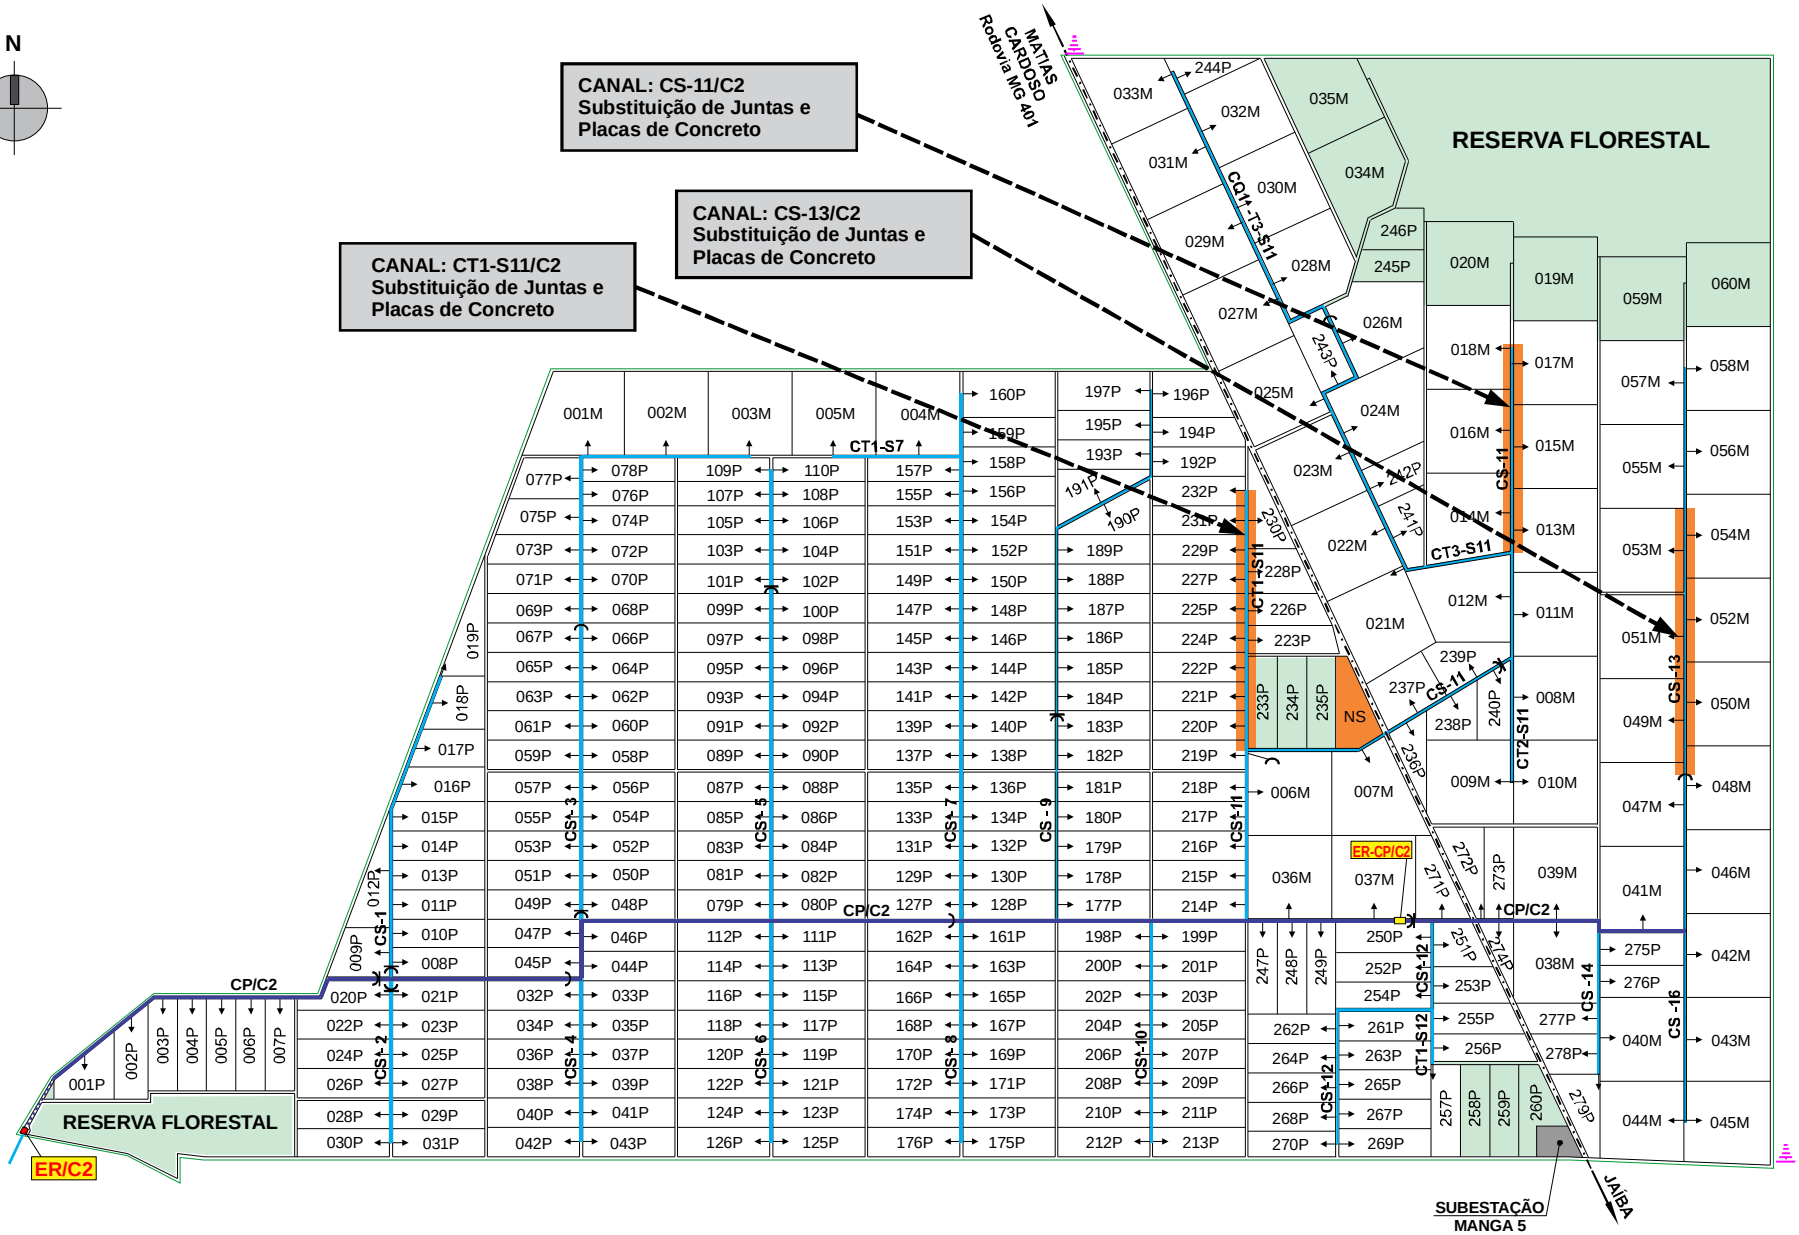

Euler Resende Cerqueira - Engenheiro Civil - CREA: 46.490/D