



PERÍMETRO DE IRRIGAÇÃO JAÍBA - ETAPA I

GLEBA A - COMPORTAS AUTOMÁTICAS e PLANAS

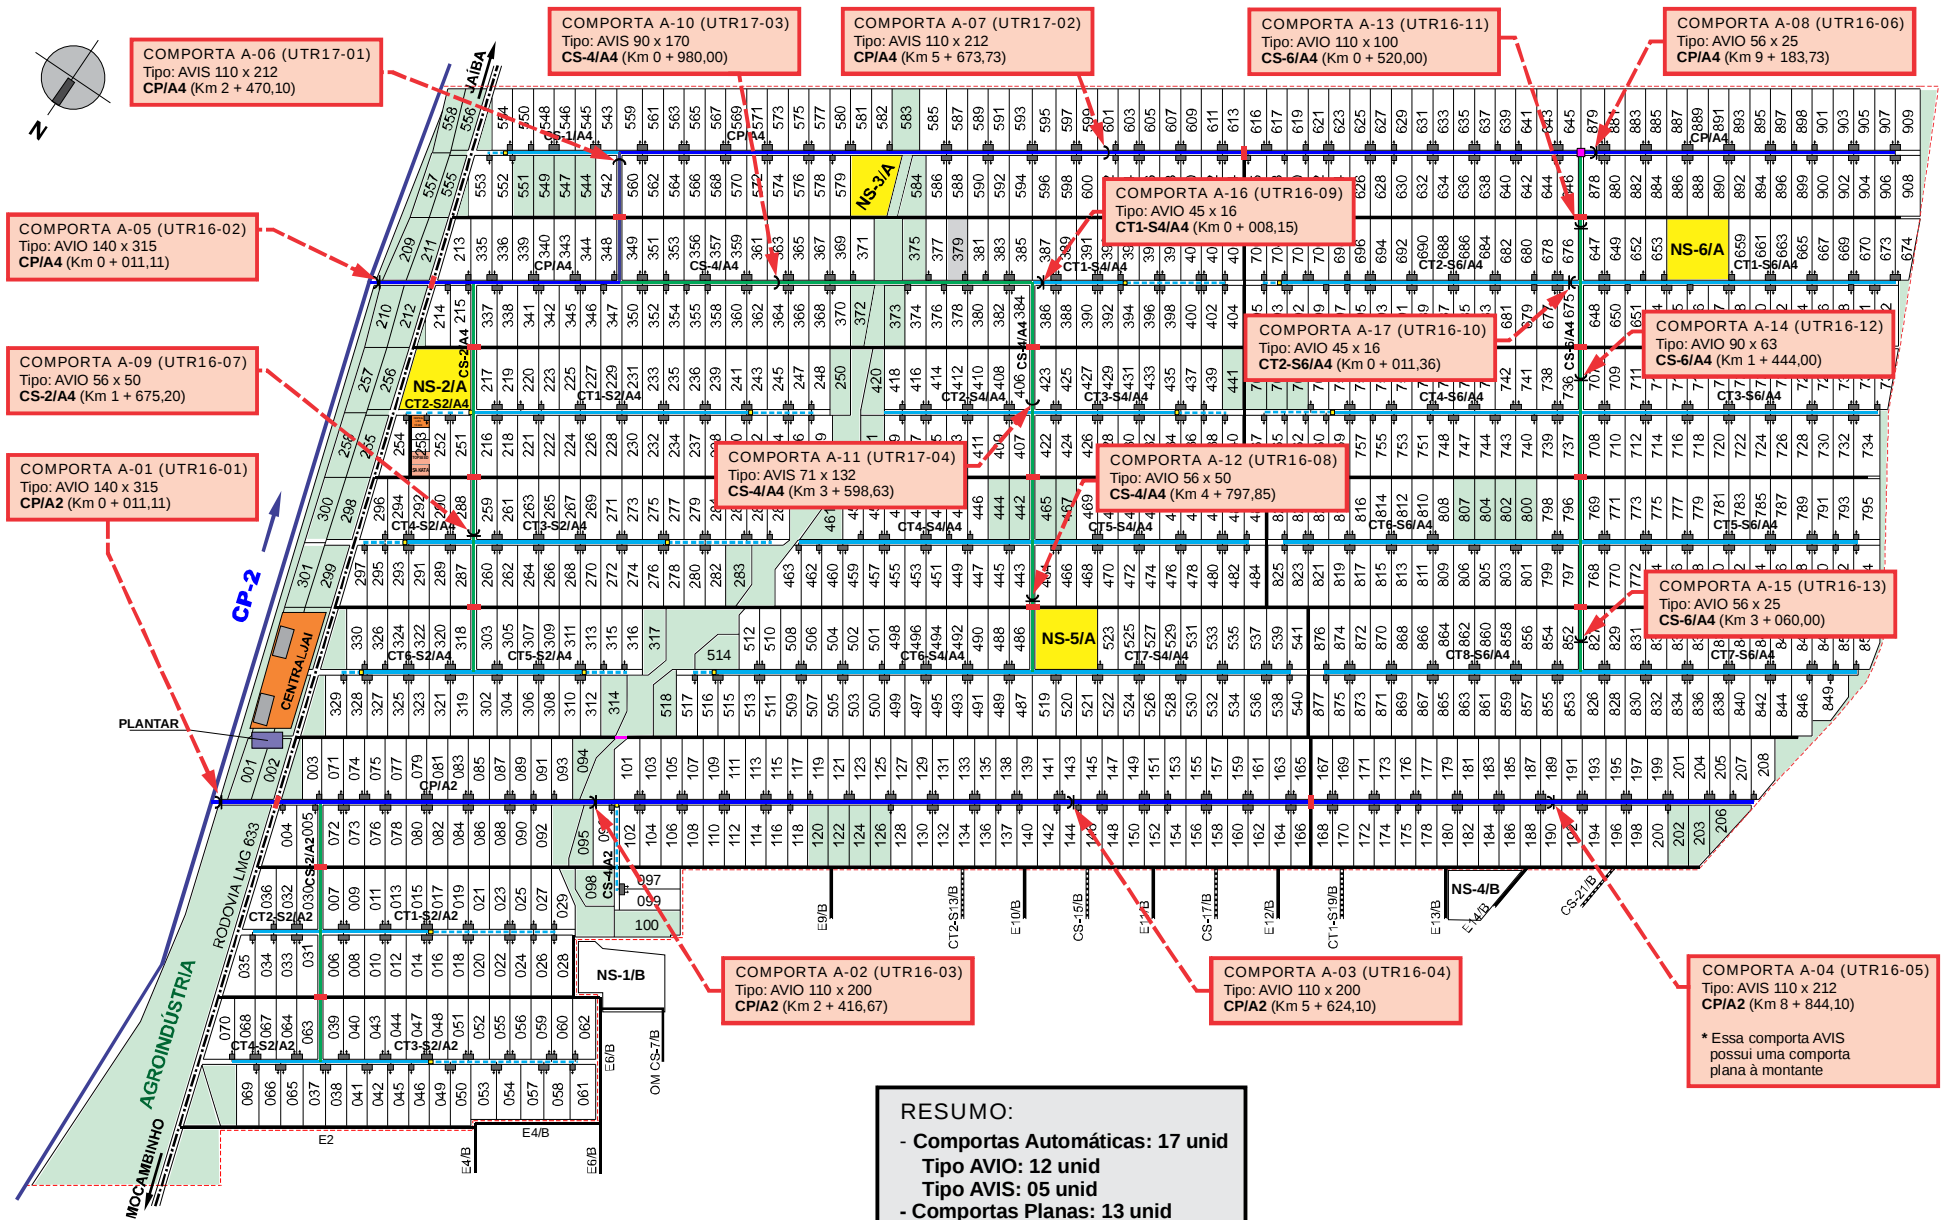


PERÍMETRO DE IRRIGAÇÃO JAÍBA - ETAPA I

GLEBA B - COMPORTAS AUTOMÁTICAS e PLANAS

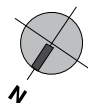

RESUMO:

- Comportas Automáticas: 04 unid
- Tipo AVIO: 01 unid
- Tipo AVIS: 03 unid
- Comportas Planas: 01 unid

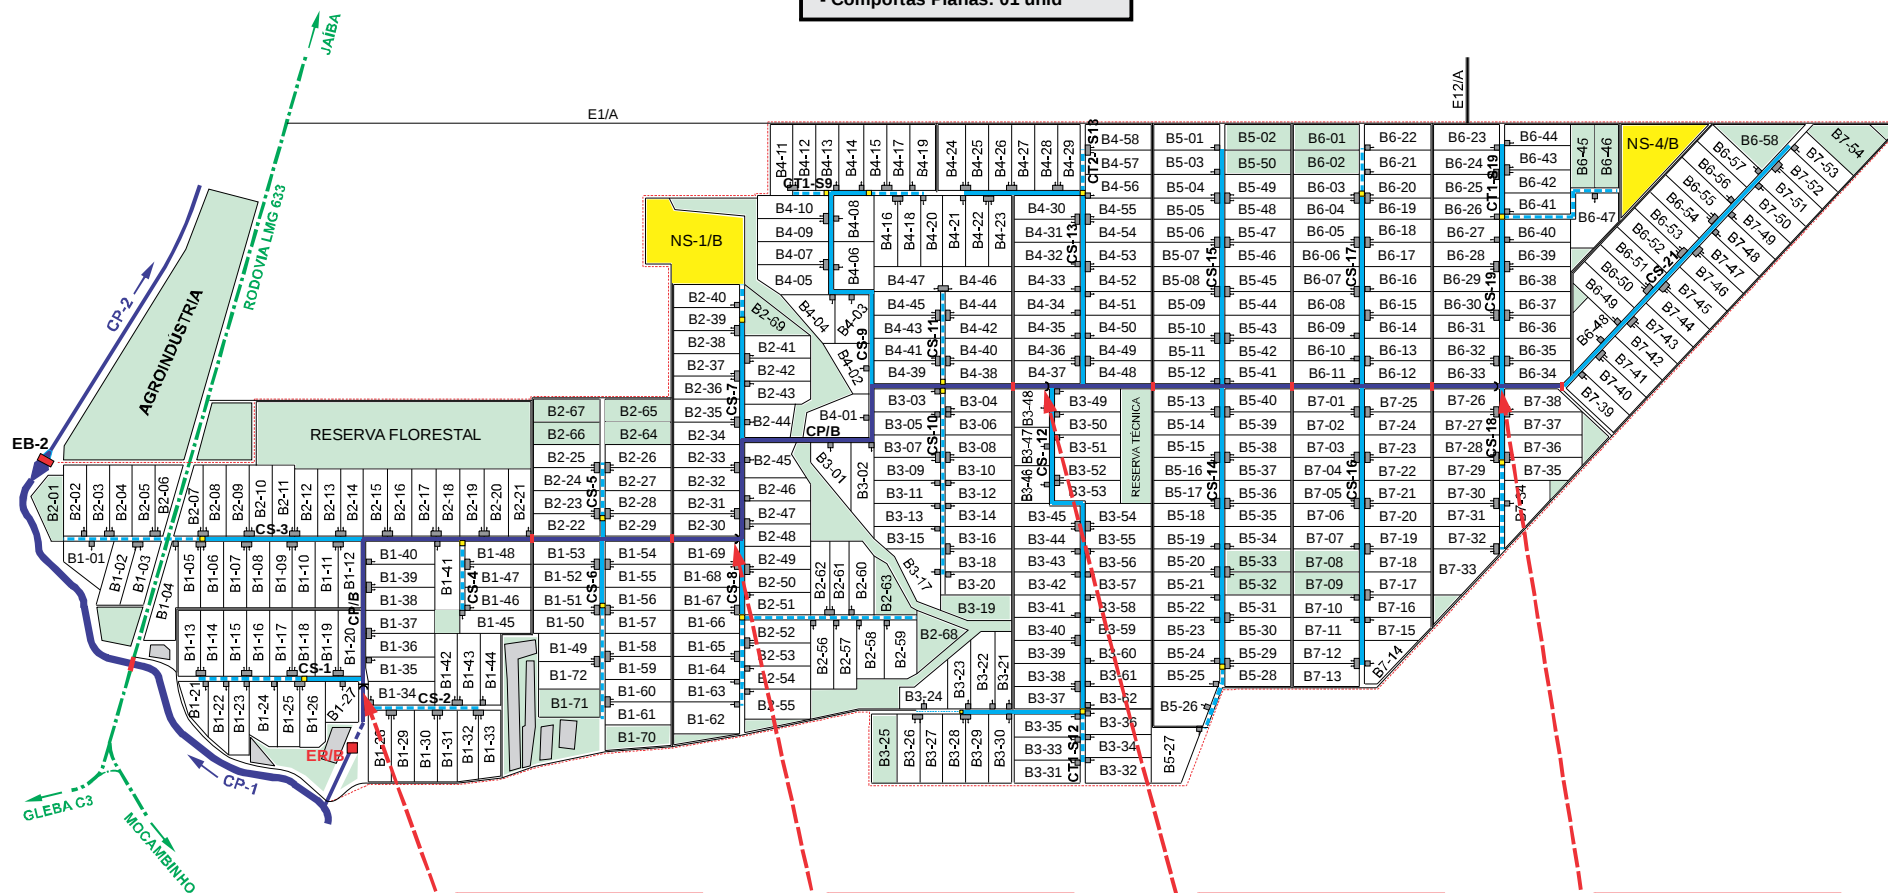

COMPORTA B-01 (UTR16-14)
Tipo: AVIO 140 x 315
CP/B (Km 0 + 318,96)

COMPORTA B-02 (UTR17-05)
Tipo: AVIS 200 x 375
CP/B (Km 3 + 415,43)

COMPORTA B-03 (UTR17-06)
Tipo: AVIS 110 x 212
CP/B (Km 6 + 171,64)

COMPORTA B-04 (UTR17-07)
Tipo: AVIS 110 x 212
CP/B (Km 8 + 871,64)




Euler Resende Cerqueira - Engenheiro Civil - CREA: 46.490/D

PERÍMETRO DE IRRIGAÇÃO JAÍBA - ETAPA I

GLEBA D - COMPORTAS AUTOMÁTICAS e PLANAS

RESUMO:

- Comportas Automáticas: 09 unid
- Tipo AVIO: 09 unid
- Tipo AVIS: 00 unid
- Comportas Planas: 09 unid

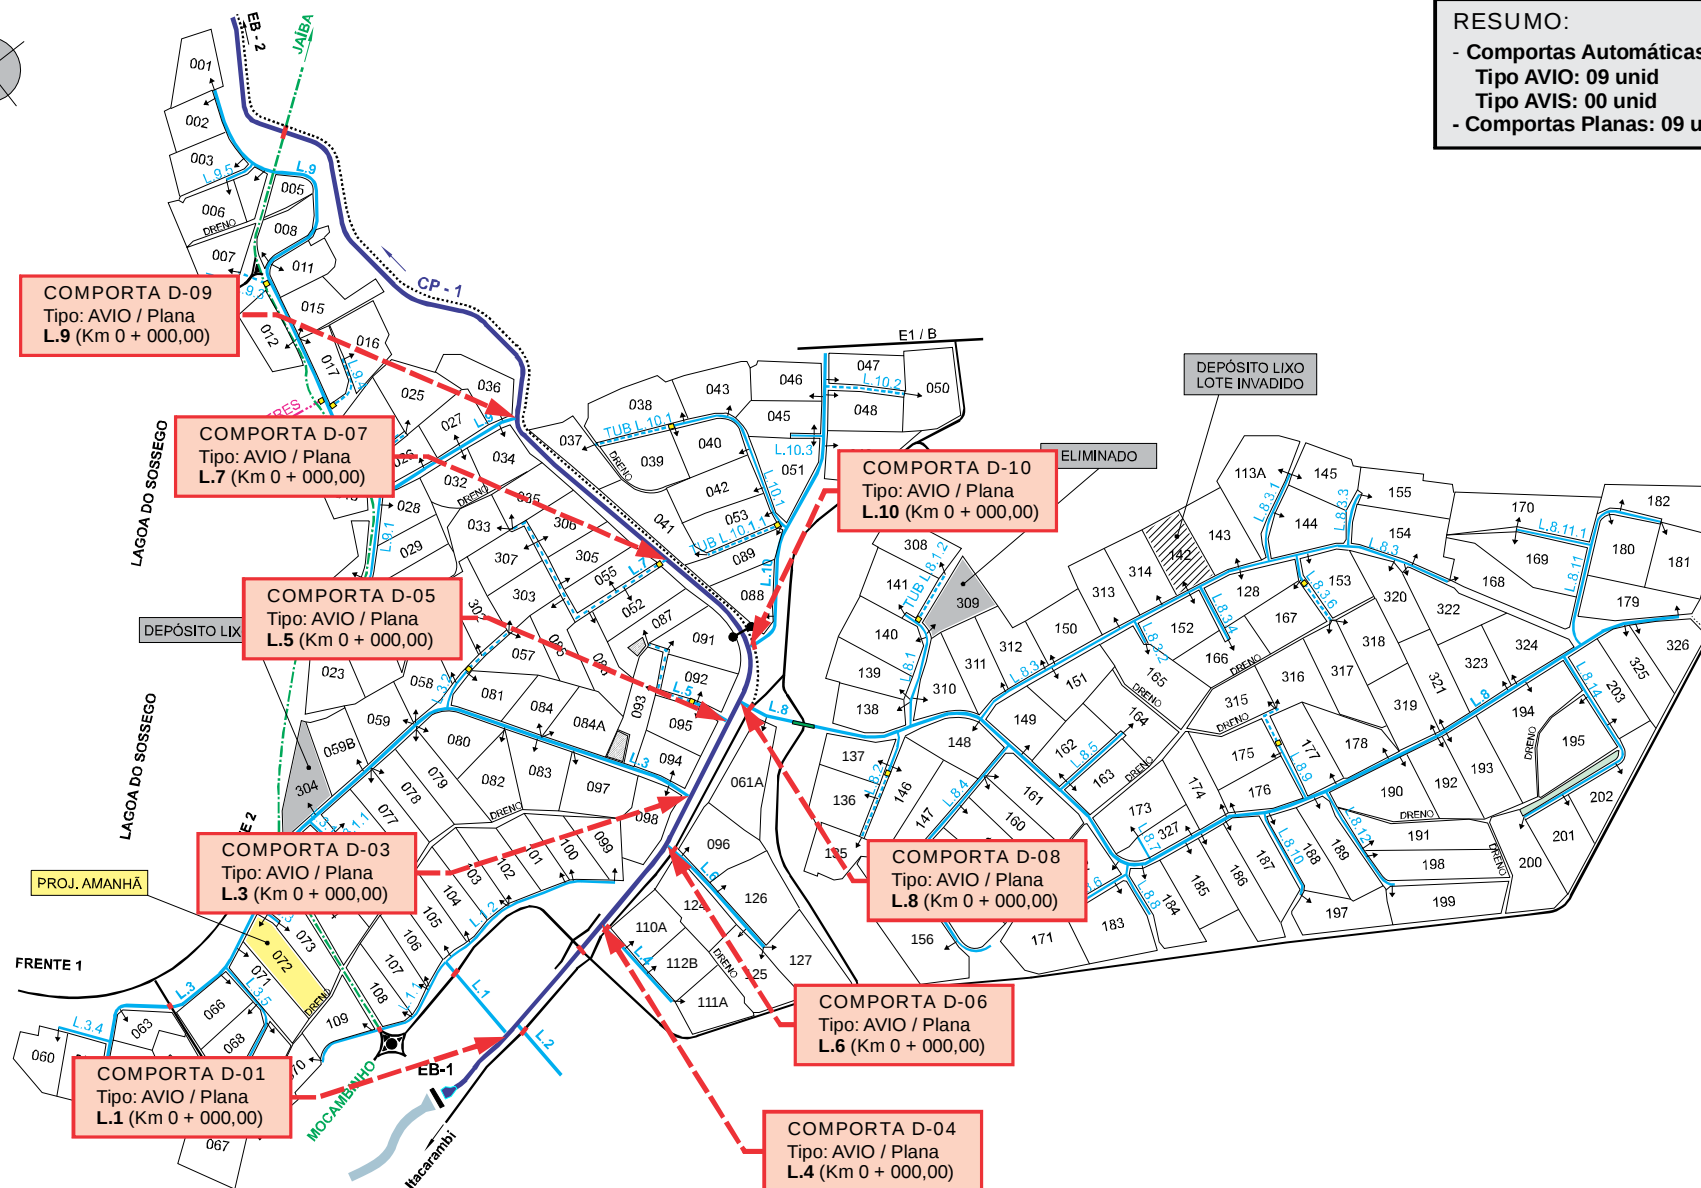

PERÍMETRO DE IRRIGAÇÃO JAÍBA - ETAPA I GLEBA F - COMPORTAS AUTOMÁTICAS e PLANAS

RESUMO:

- Comportas Automáticas: 02 unid
- Tipo AVIO: 02 unid
- Tipo AVIS: 00 unid
- Comportas Planas: 02 unid

COMPORTA F-02
Tipo: AVIO
CS-3/F (Km 0 + 000,00)

COMPORTA F-01
Tipo: AVIO
CS-1/F (Km 0 + 000,00)

